




Planta Segona

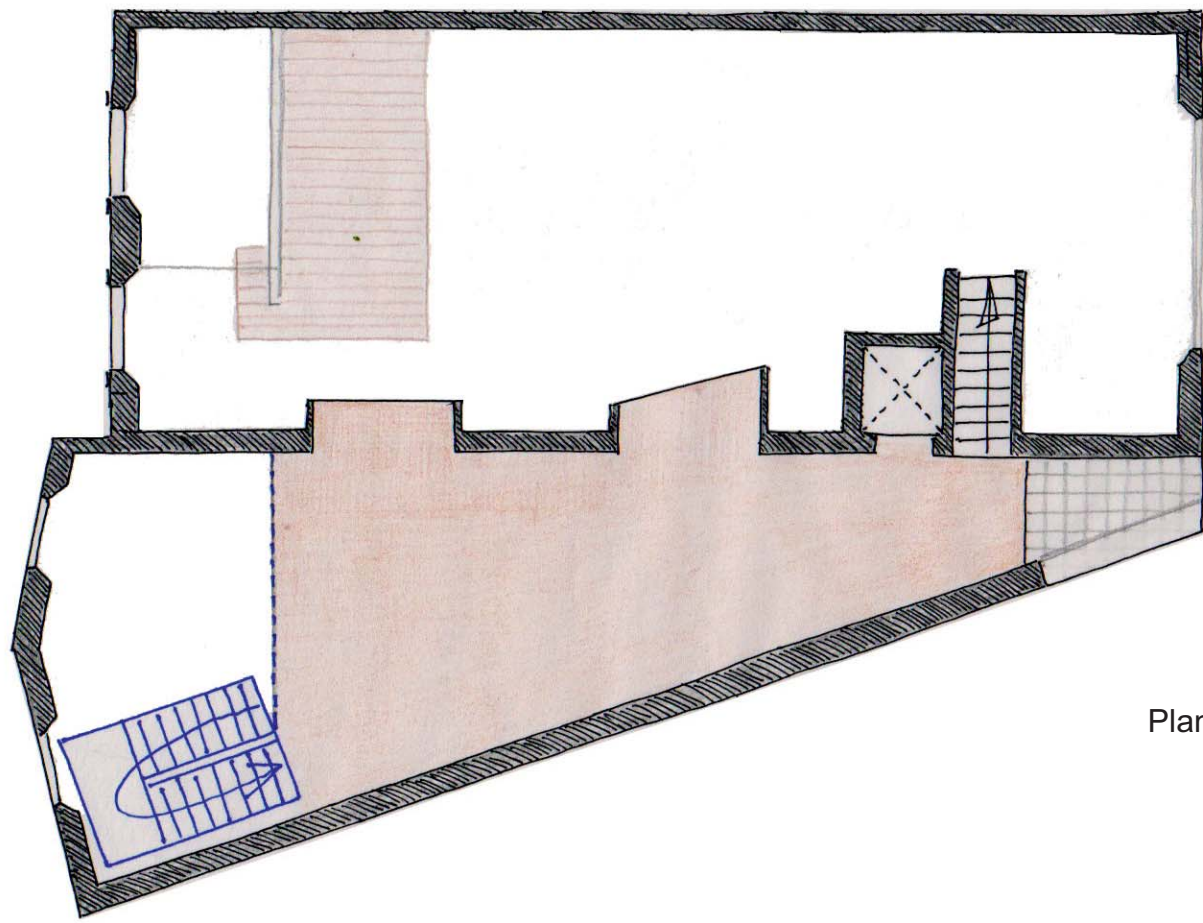


Planta Primera

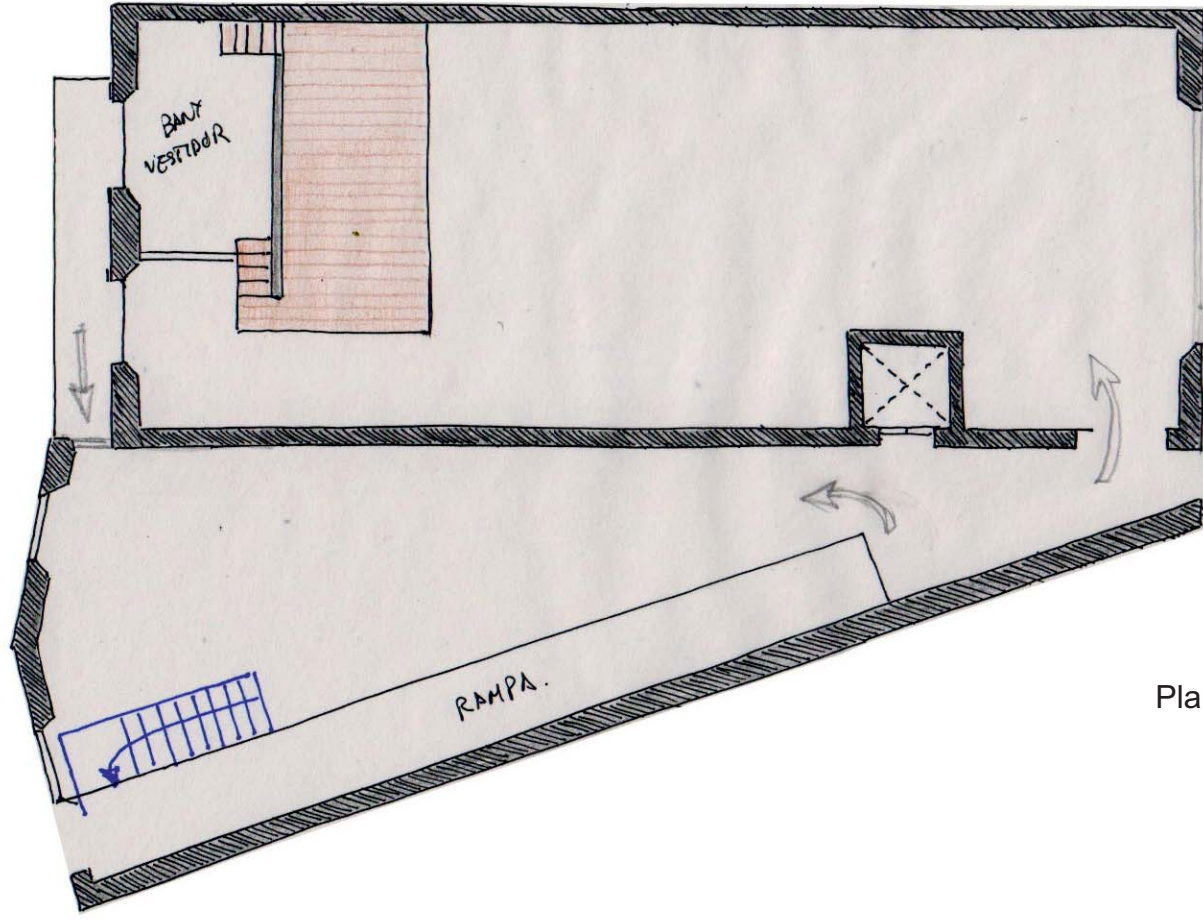


Planta Baixa

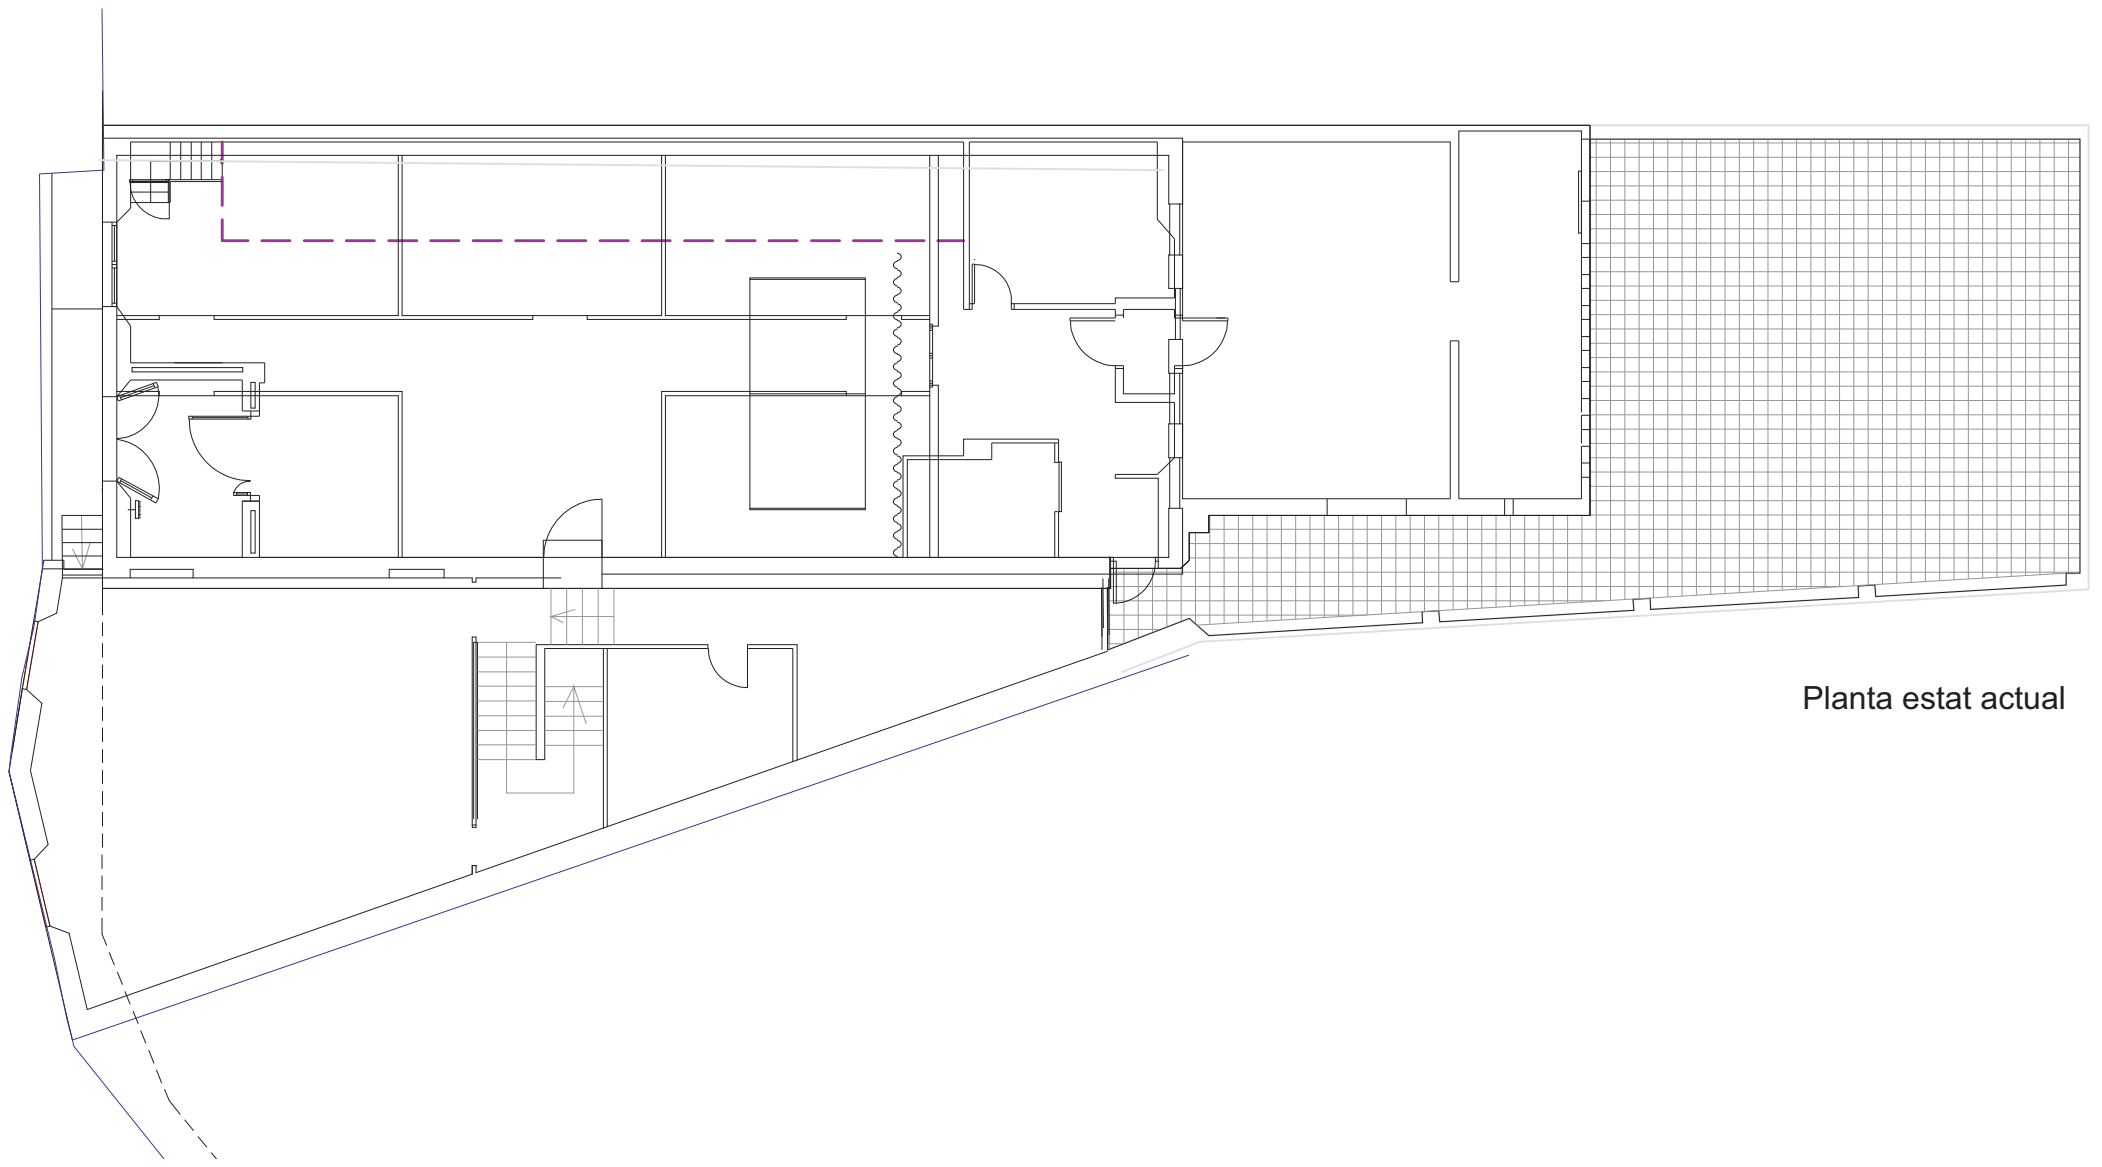

Planta estat actual

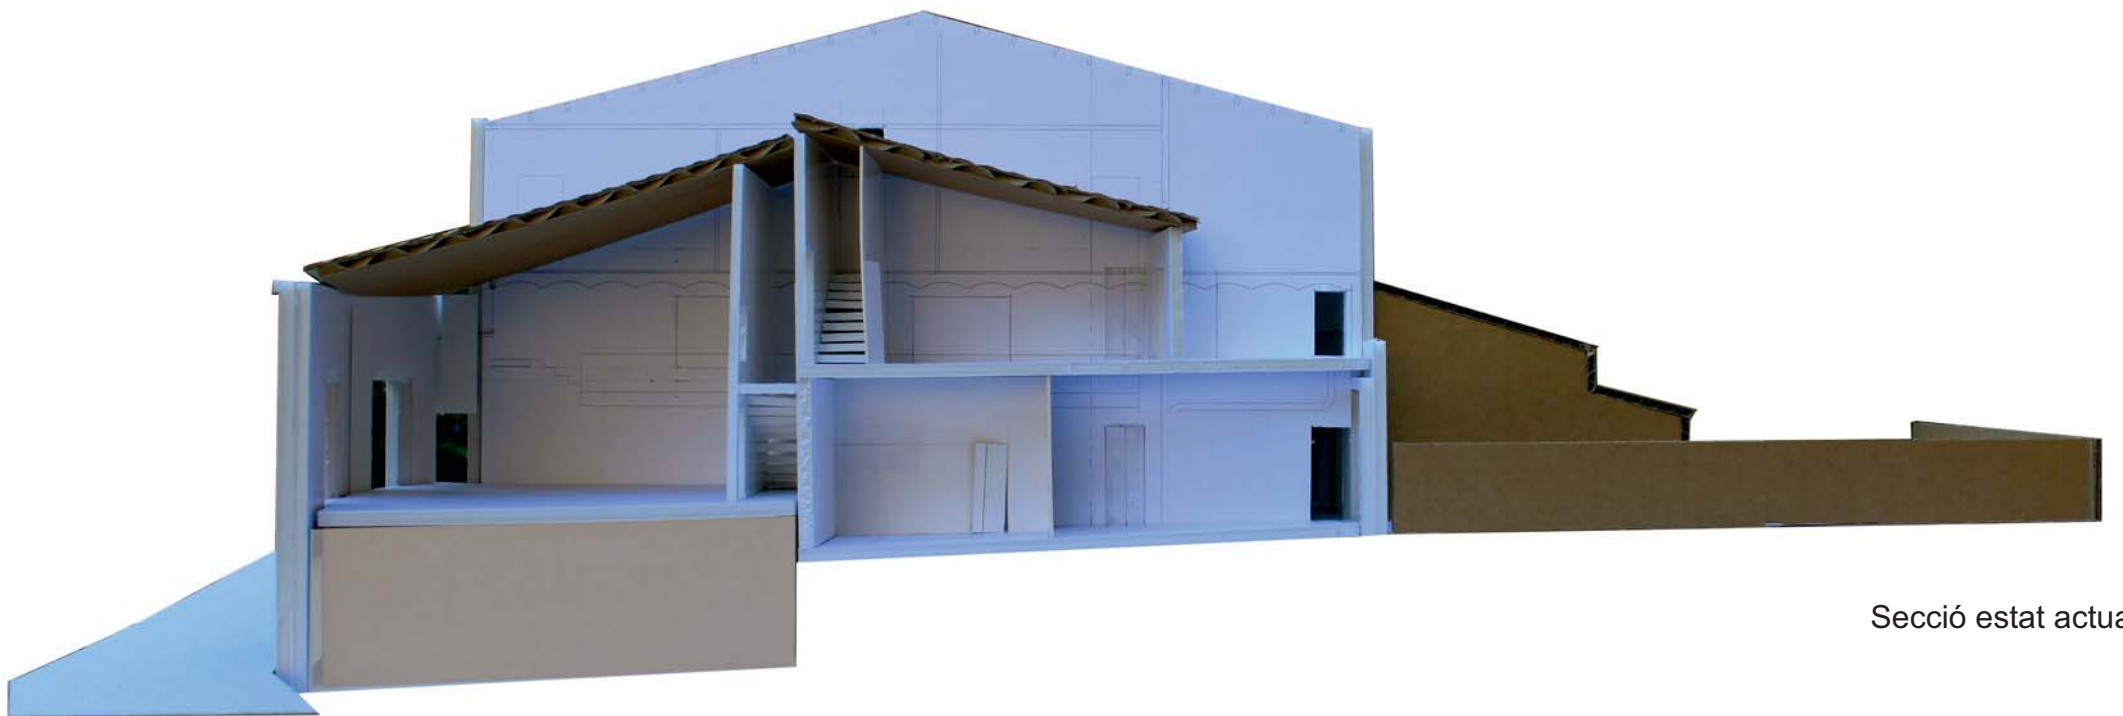

Secció estat actual

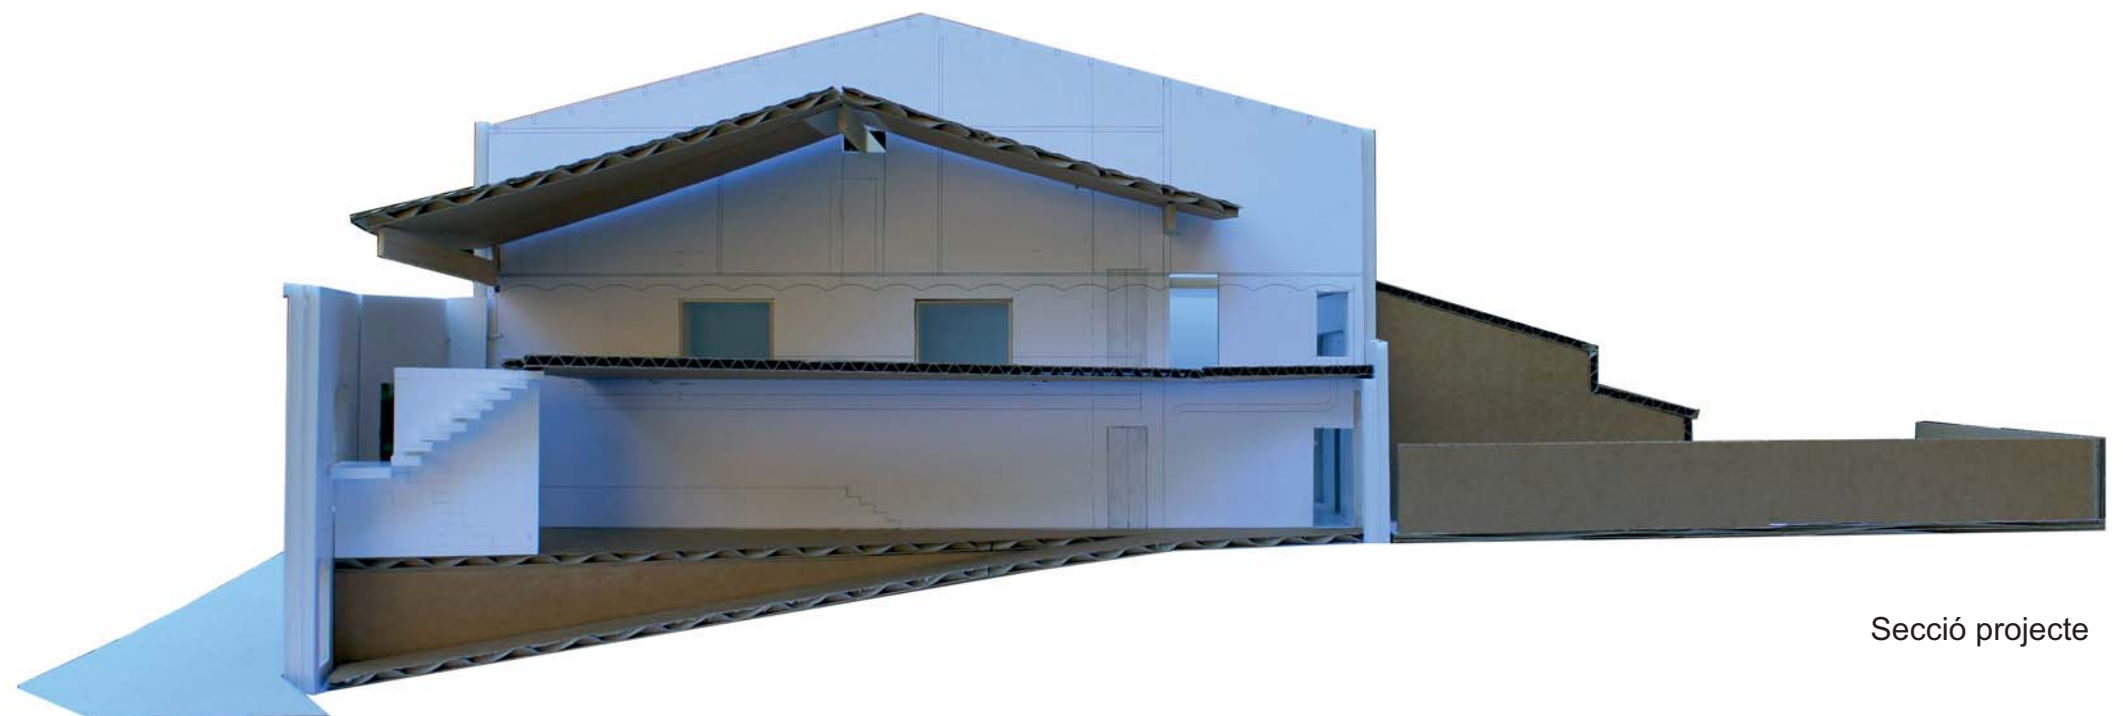

Secció projecte